


Схема інженерних мереж, споруд
М 1:2000

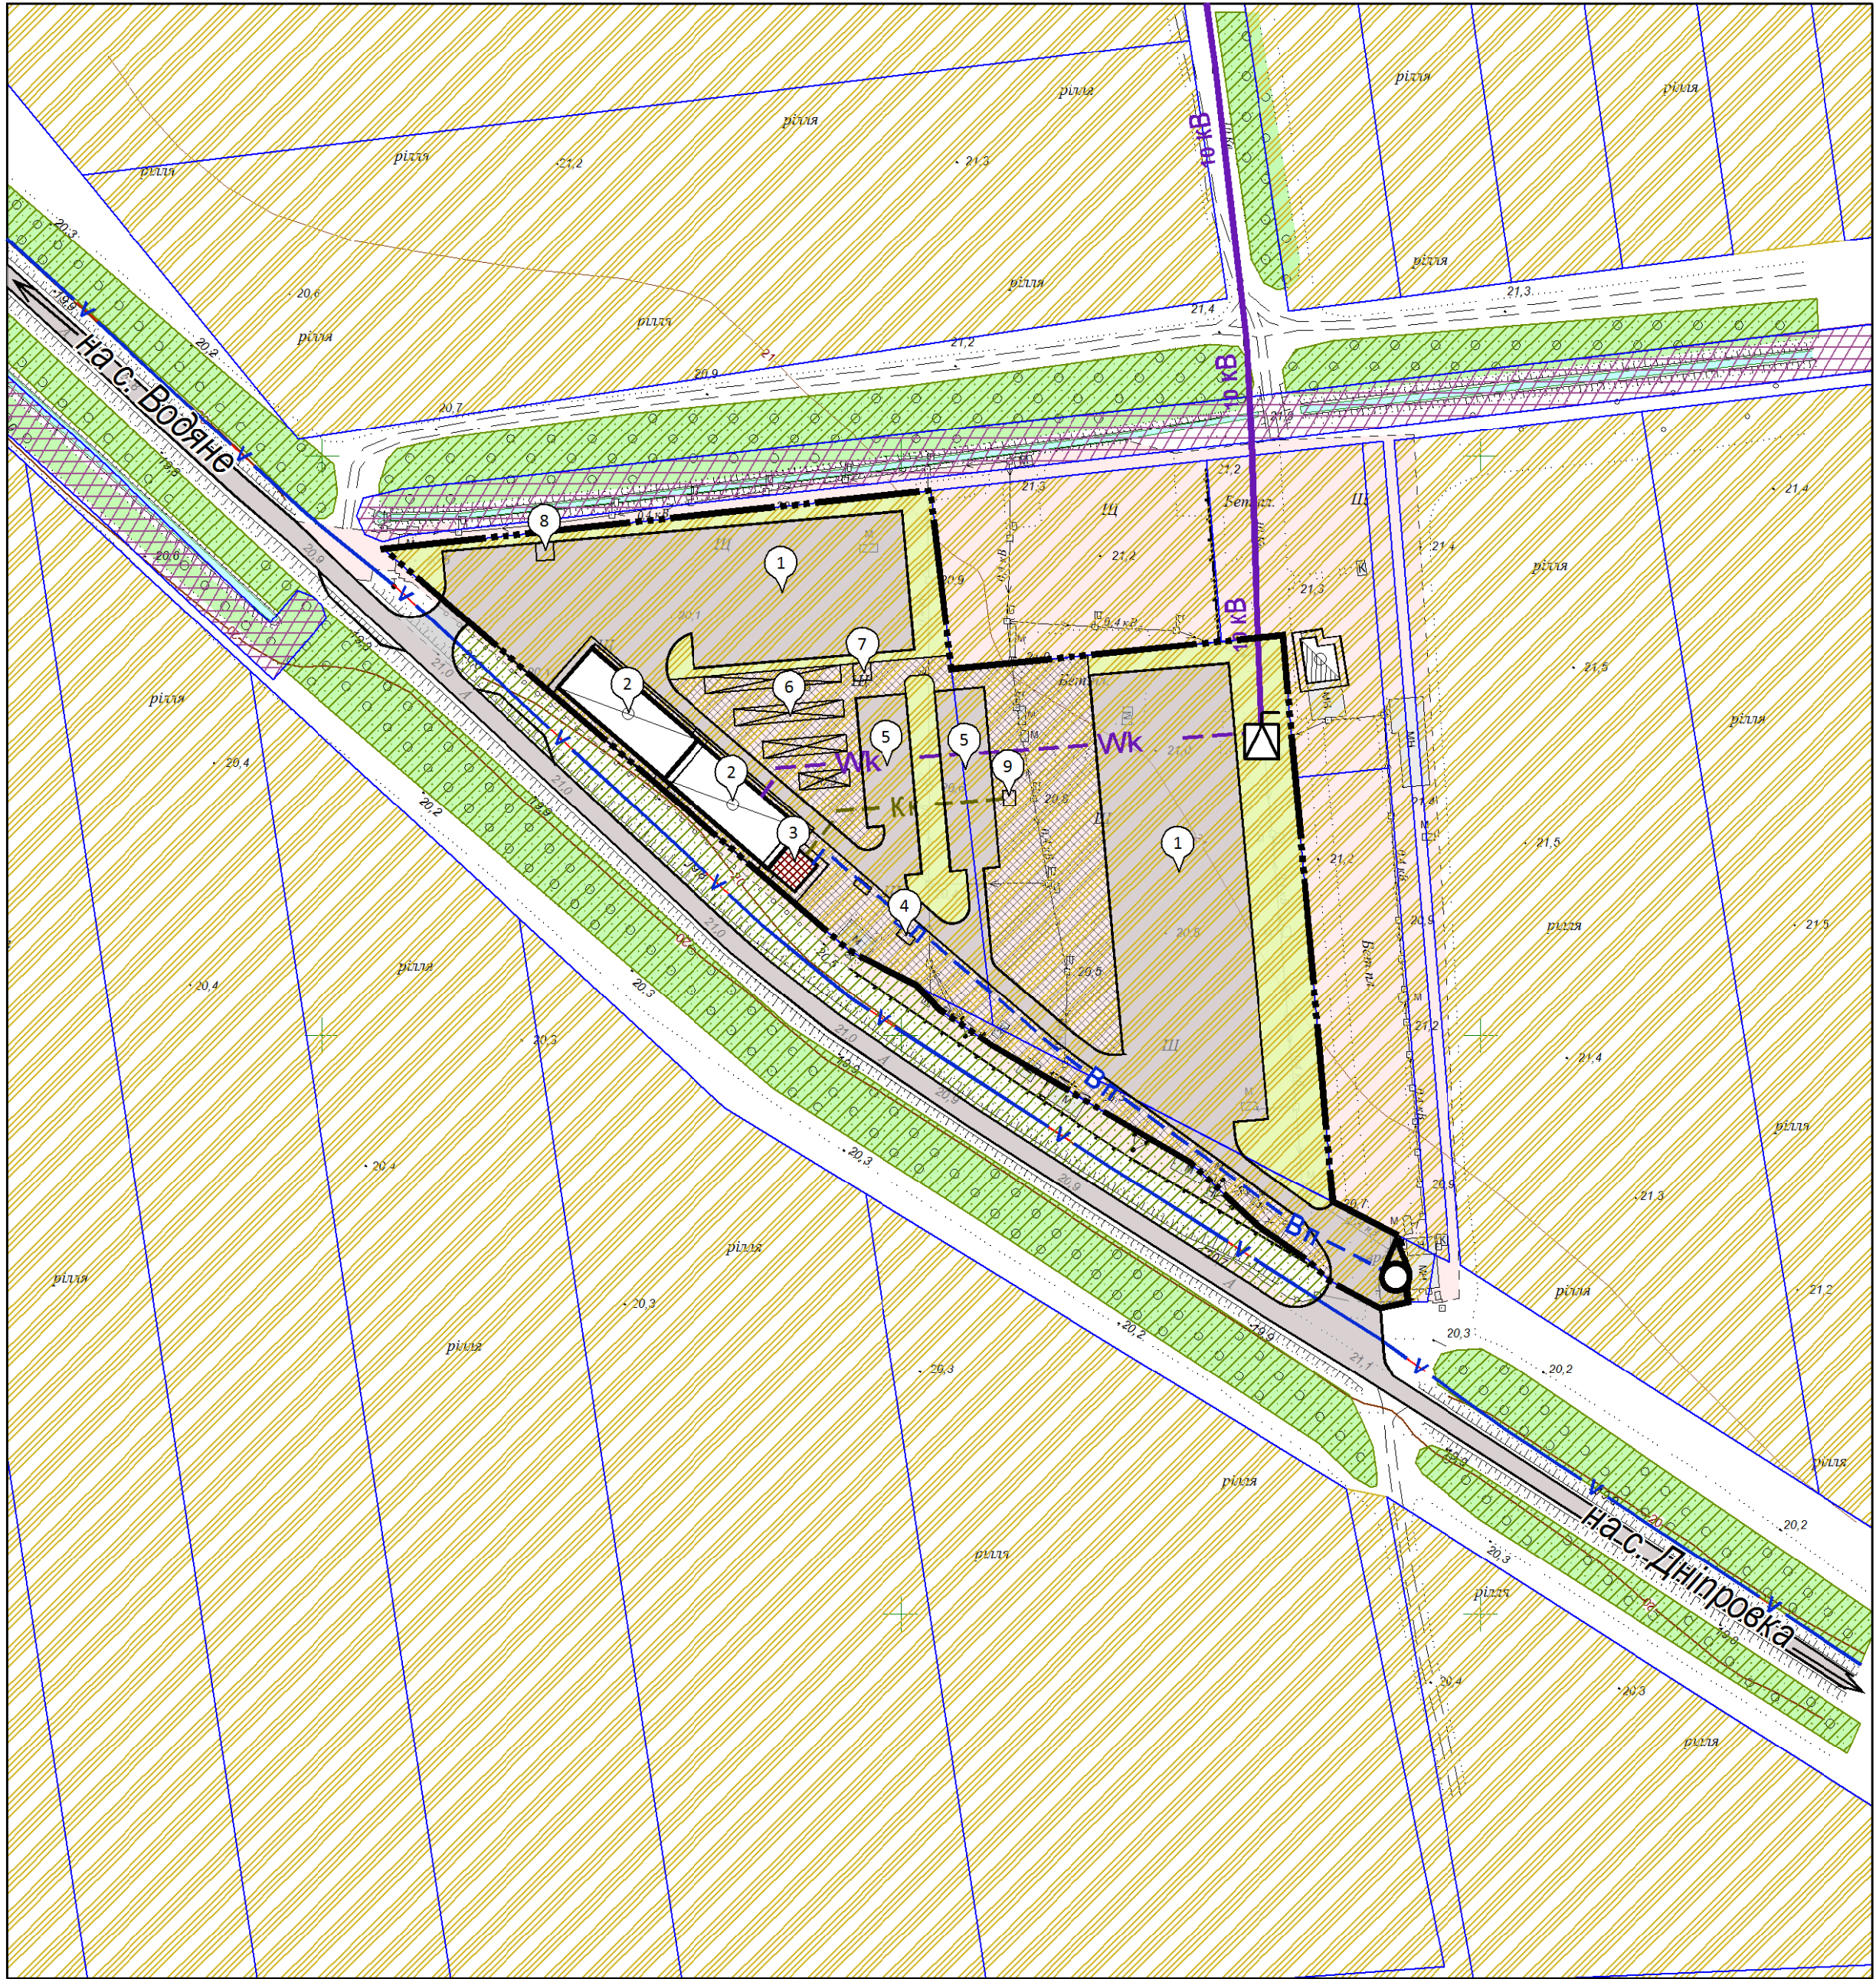

Умовні позначення

Існуючі	Проект	Найменування
	---	Межа території, що проектується
		Об'єкти державного земельного кадастру
		Територія сільськогосподарського призначення
		Територія об'єктів обслуговування за межами нас. пункту
		Територія зелених насаджень спецпризначення
		Громадська будівля
		Виробнича будівля (споруда)
		Проїзд
		Комплектна трансформаторна підстанція (КТП)
		Окрема водозабірна свердловина
		Повітряна лінія електропередач
		Телефонна каналізація
		Кабельна лінія електропередач
		Мережа господарсько-питного водопроводу
		Самопливна каналізаційна мережа комунальної каналізації

Експлікація будівель та споруд

№ п/п	Найменування	Примітки
1	Торгівельний майданчик	
2	Склади сільгосппродукції	
3	Адміністративна будівля з ветлабораторією (3 поверха)	
4	Вбиральня з септиком	
5	Гостьова автостоянка легкових автомобілей	
6	Торгівельні навіси	
7	Протипожежний резервуар та резервуар питної води	
8	Майданчик для збору твердих побутових відходів	
9	Септик	

						05.05/2020-ДПТ
						Детальний план території орієнтовною площею 4,000 га. (кадастрові номери 2322482400.04.005.0217; 2322482400.04.005.0218; 2322482400.04.005.0277) в адміністративних межах Водянської сільської ради Кам'янсько-Дніпровського району Запорізької області, за межами населених пунктів під розташування сільськогосподарського ринку
Змін.	Кільк.	Арк.	Надок.	Підп.	Дата	Замовник: Кам'янсько-Дніпровська районна державна адміністрація Запорізької області
ГАП	Прудка					Стадія: ДПТ
Перевірює						Аркуш: 7
Розроблює	Прудка					Аркуші: 7
						Схема інженерних мереж, споруд М 1:2000
						ФОП Прудка І.А.