


Схема планувальних обмежень
М 1:2000

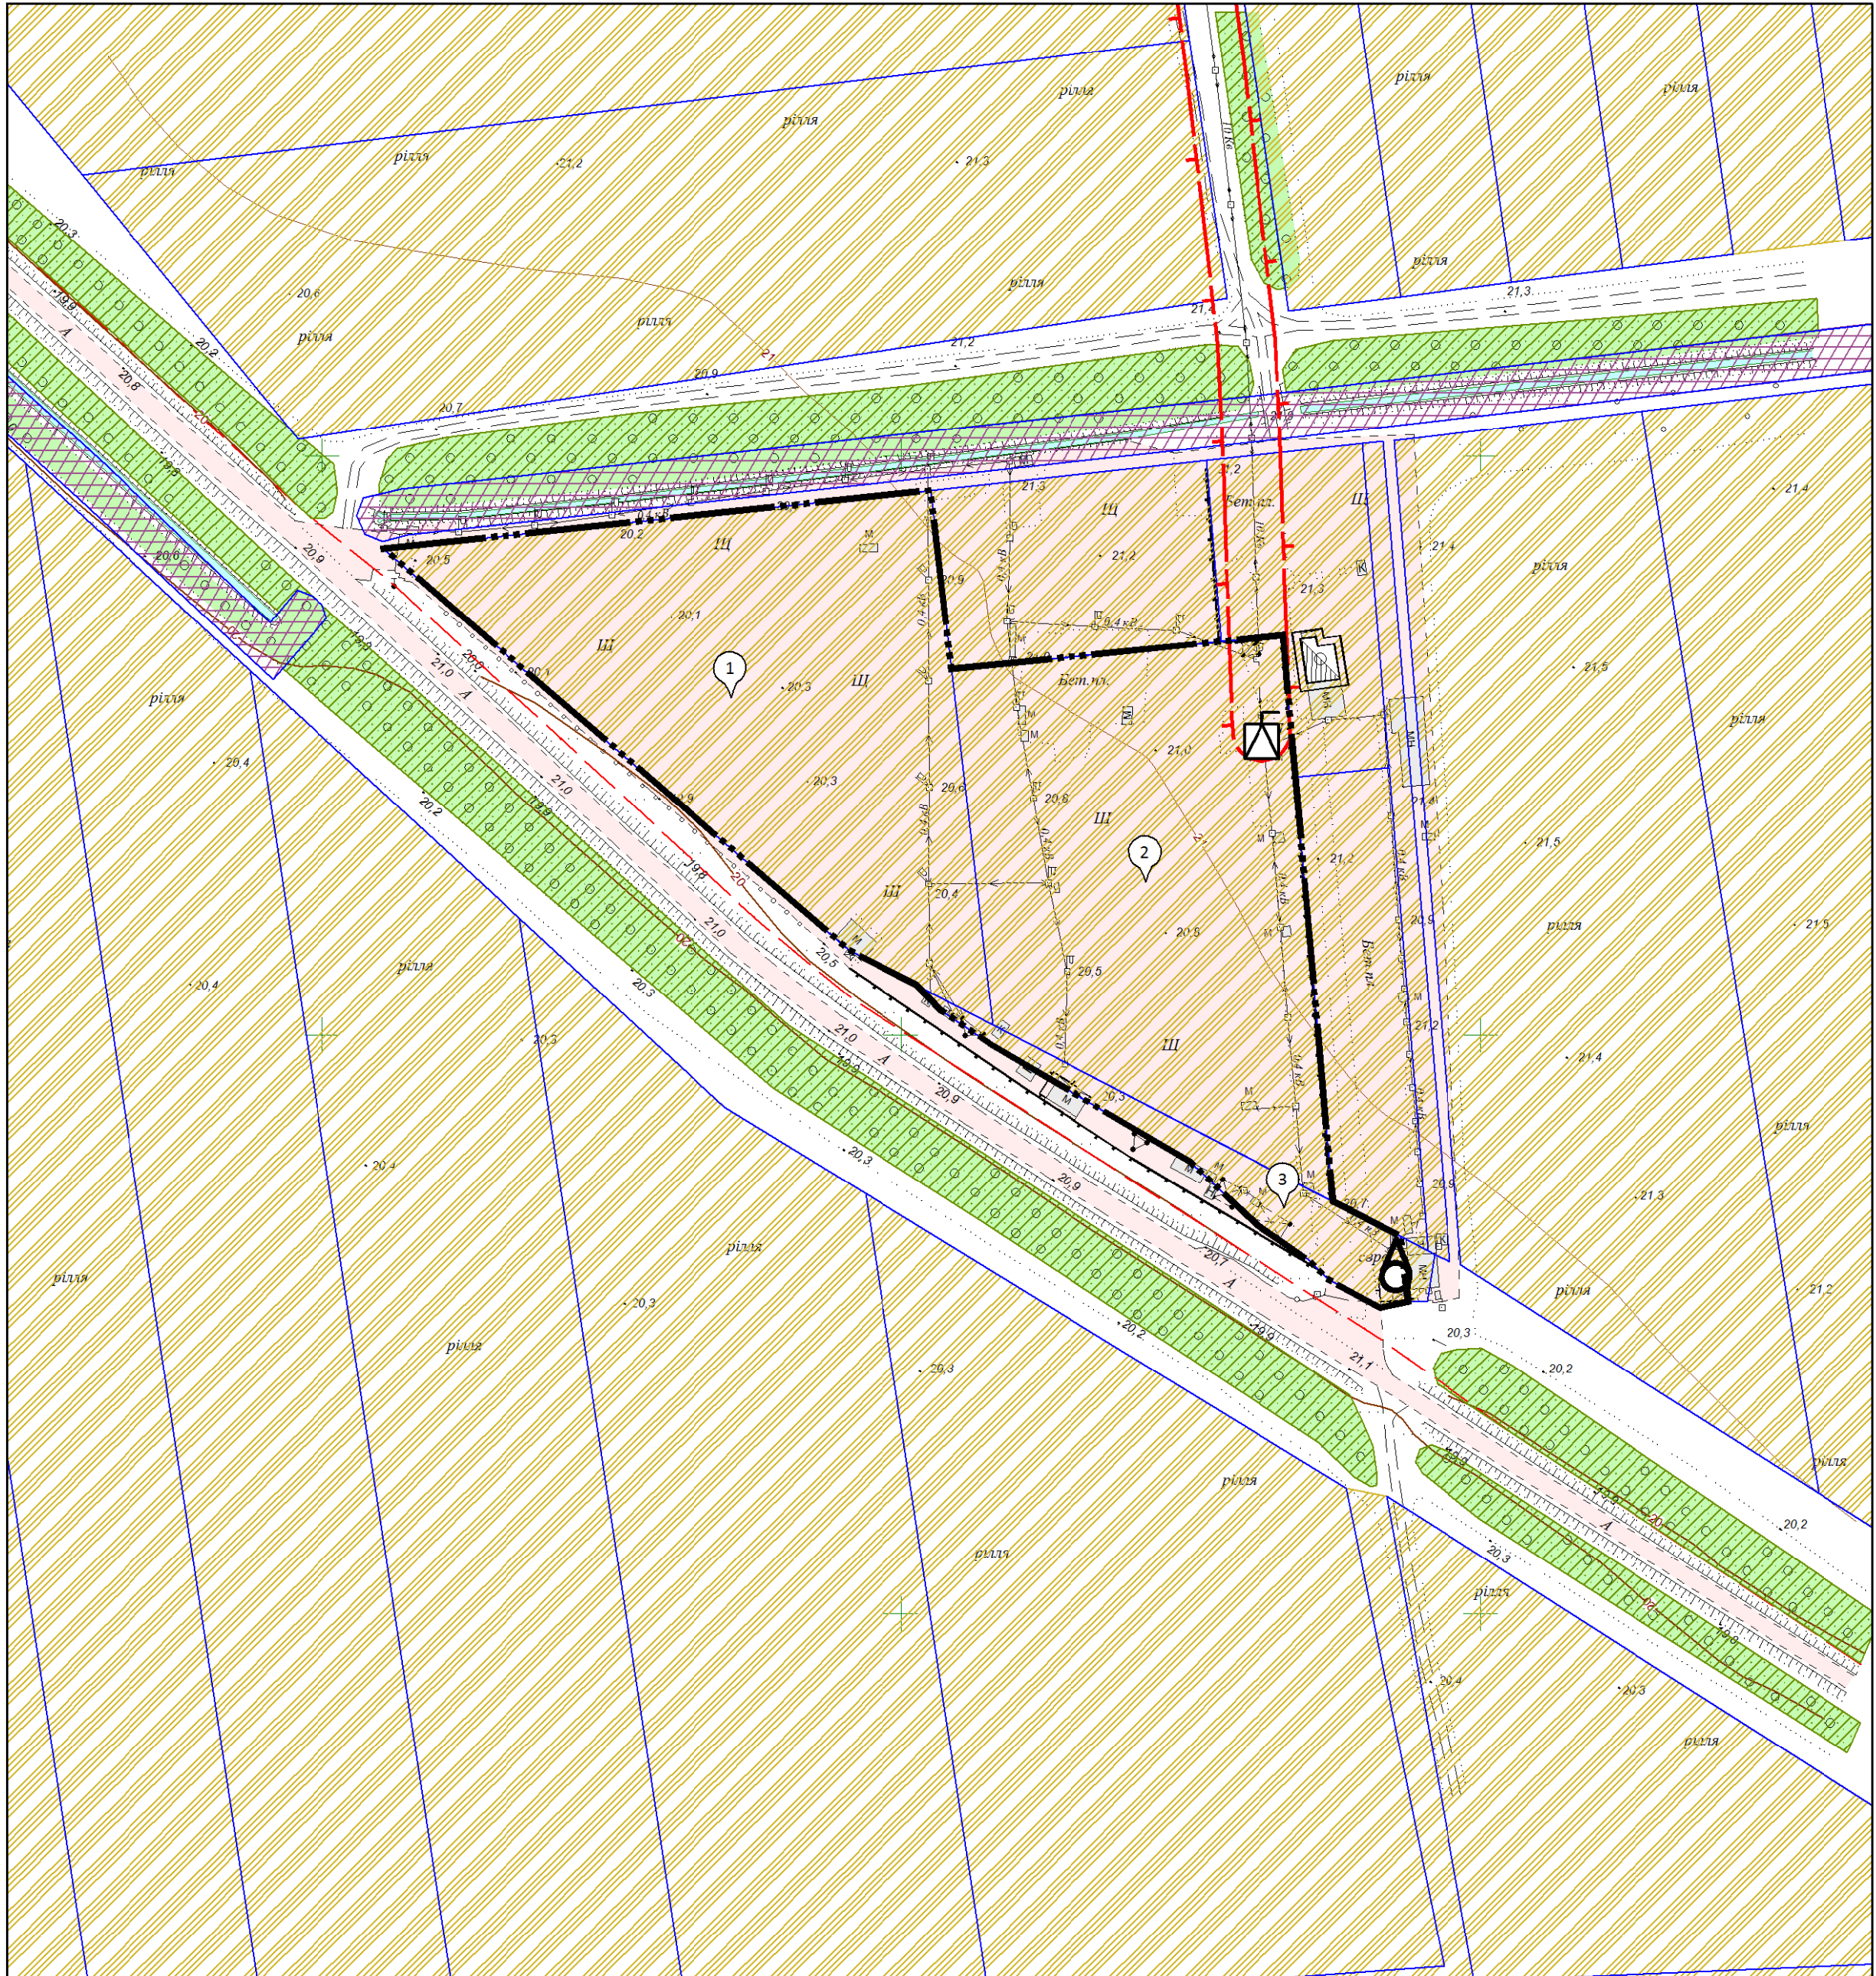

Умовні позначення

Існуючі	Проект	Найменування
		Межа території, що проектується
		Об'єкти державного земельного кадастру
		Територія сільськогосподарського призначення
		Територія об'єктів обслуговування за межами нас. пункту
		Територія зелених насаджень спецпризначення
		Виробнича будівля (споруда)
		Комплектна трансформаторна підстанція (КТП)
		Окрема водозабірна свердловина
		Охоронна зона (інженерних мереж)
		Охоронна зона

Експлікація будівель та споруд

№ п/п	Найменування
1	Земельна ділянка 2322482400:04:005:0217 Для розміщення інфраструктури оптових ринків сільськогосподарської продукції
2	Земельна ділянка 2322482400:04:005:0218 Для розміщення інфраструктури оптових ринків сільськогосподарської продукції
3	Земельна ділянка 2322482400:04:005:0277 Для розміщення інфраструктури оптових ринків сільськогосподарської продукції

						05.05/2020-ДПТ			
						Детальний план території орієнтовною площею 4,000 га. (кадастрові номери 2322482400:04:005:0217; 2322482400:04:005:0218; 2322482400:04:005:0277) в адміністративних межах Водянської сільської ради Кам'янсько-Дніпровського району Запорізької області, за межами населених пунктів під розташування сільськогосподарського ринку			
Змін.	Кільк.	Арк.	№ док.	Підп.	Дата	Замовник: Кам'янсько-Дніпровська районна державна адміністрація Запорізької області	Стадія	Аркуш	Аркушів
							ДПТ	3	7
ГАП	Прудка					Схема планувальних обмежень М 1:2000	ФОП Прудка І.А.		
Перевірює									
Розроблює	Прудка								