


Проектний план поєднаний з планом червоних ліній
М 1:1000

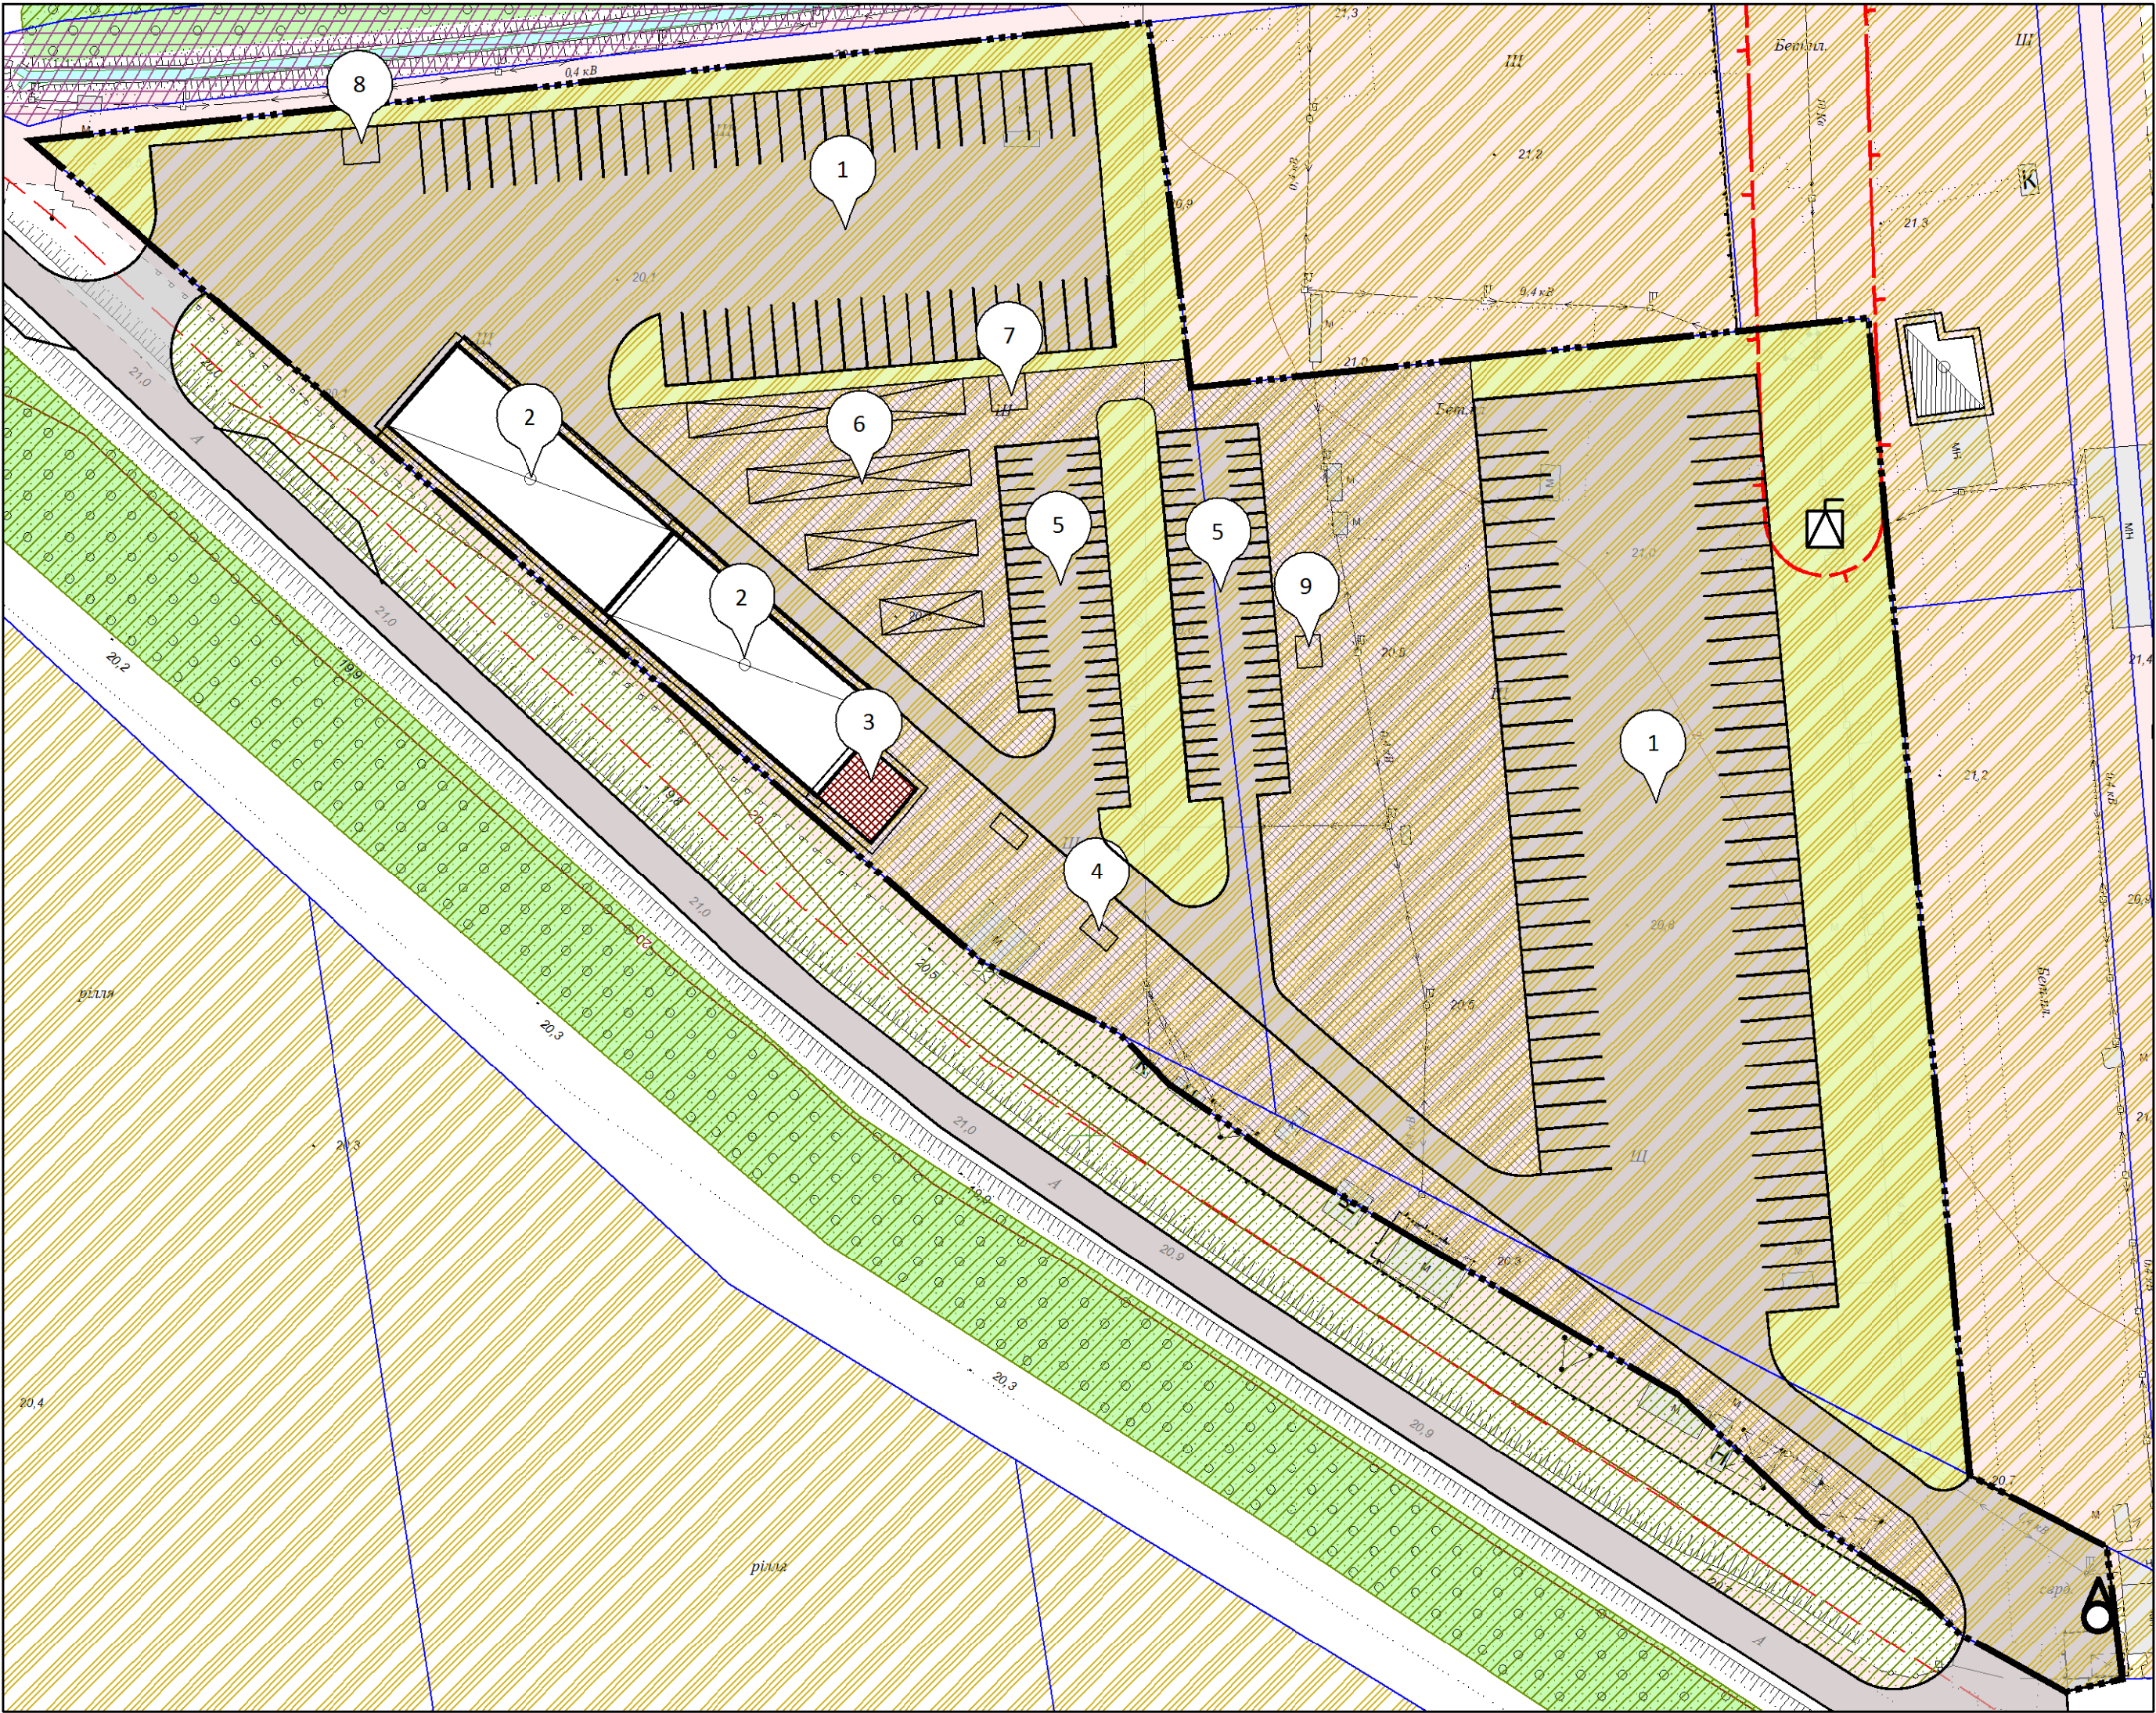

Умовні позначення

Існуючі	Проект	Найменування
		Межа території, що проектується
		Об'єкти Державного земельного кадастру
		Територія сільськогосподарського призначення
		Територія об'єктів обслуговування за межами нас. пункту
		Територія зелених насаджень спецпризначення
		Громадська будівля
		Виробнича будівля (споруда)
		Проїзд
		Комплектна трансформаторна підстанція (КТП)
		Окрема водозабірна свердловина
		Охоронна зона (інженерних мереж)

Експлікація будівель та споруд

№ п/п	Найменування	Примітки
1	Торгівельний майданчик	
2	Склади сільгосппродукції	
3	Адміністративна будівля з ветлабораторією (3 поверха)	
4	Вбиральня з септиком	
5	Гостьова автостоянка легкових автомобілей	
6	Торгівельні навіси	
7	Протипожежний резервуар та резервуар питної води	
8	Майданчик для збору твердих побутових відходів	
9	Септик	

Примітка:
У зв'язку з тим що, ділянка проектування знаходиться за межами населених пунктів, червоні лінії вулиць та доріг не визначені.

						05.05/2020-ДПТ				
						Детальний план території орієнтовною площею 4,000 га. (кадастрові номери 2322482400:04:005:0217; 2322482400:04:005:0218; 2322482400:04:005:0277) в адміністративних межах Водянської сільської ради Кам'янсько-Дніпровського району Запорізької області, за межами населених пунктів під розташування сільськогосподарського ринку				
Змін.	Кільк.	Арк.	Надок.	Підп.	Дата	Замовник: Кам'янсько-Дніпровська районна державна адміністрація Запорізької області		Стадія	Аркуш	Аркуші
ГАП	Прудка					Проектний план поєднаний з планом червоних ліній М 1:1000		ДПТ	4	7
Перевірів								ФОП Прудка І.А.		
Розробив	Прудка									