


Схема організації руху транспорту і пішоходів
М 1:2000

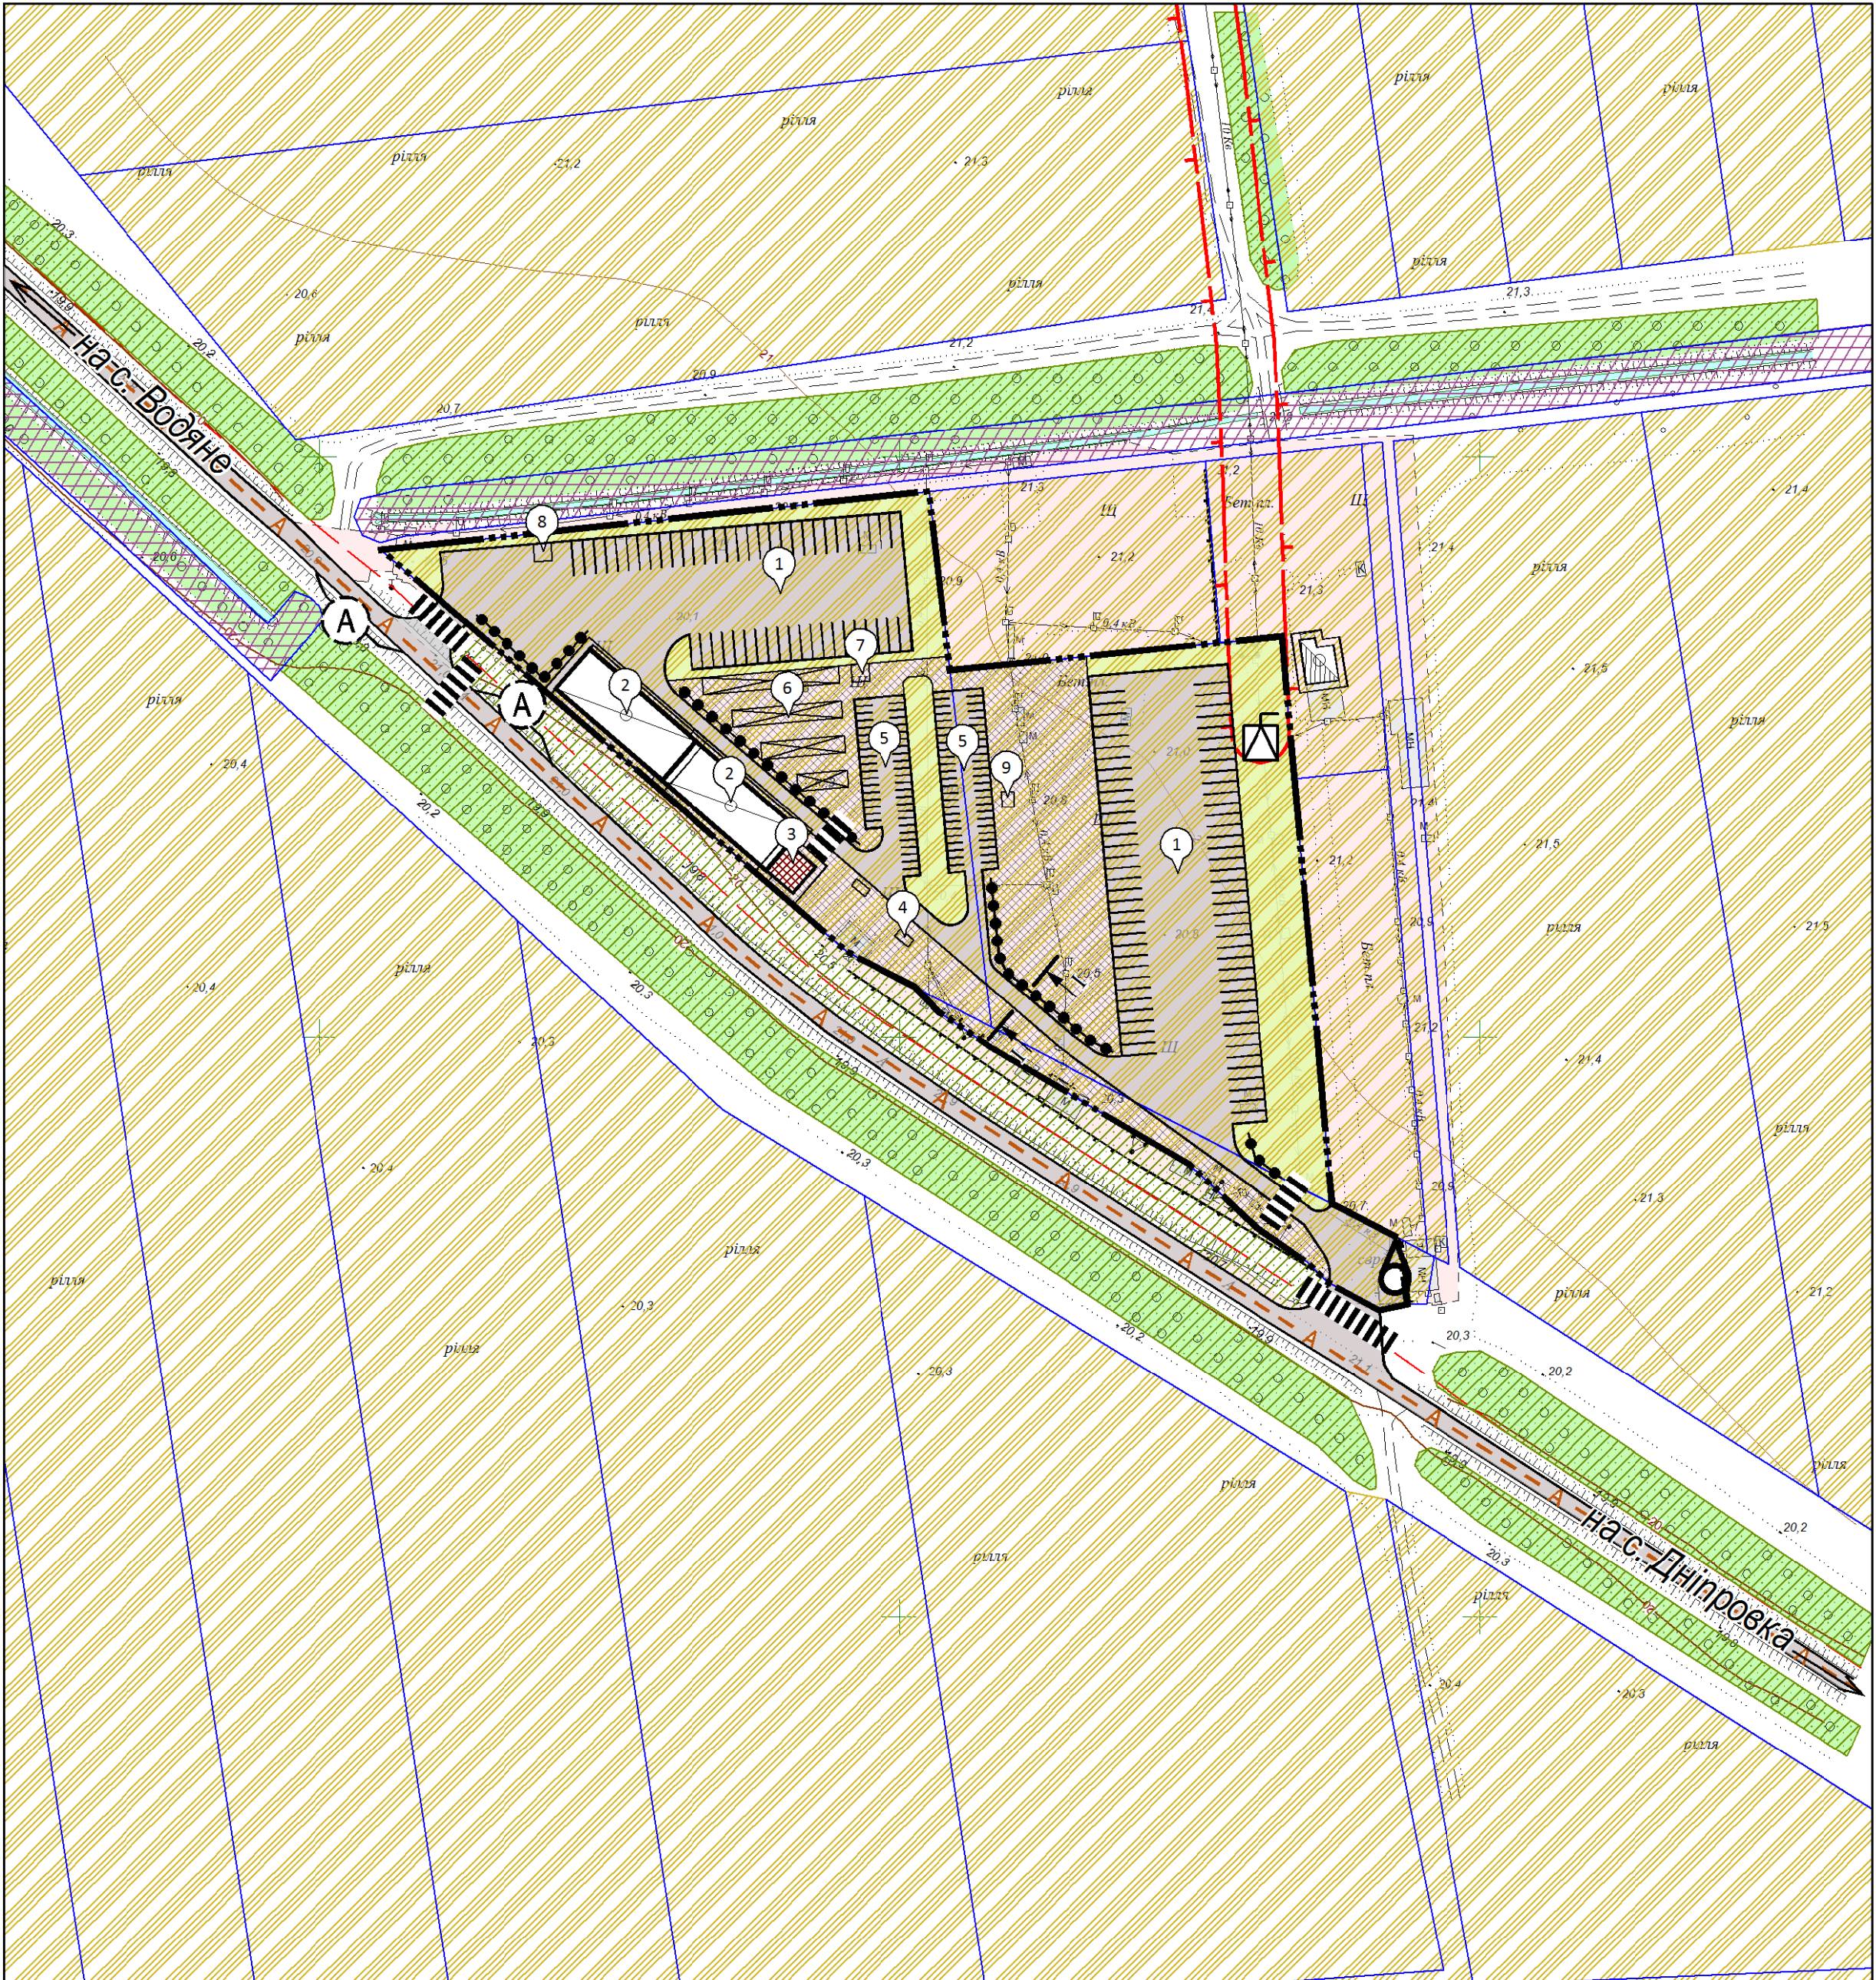


Умовні позначення

Існуючі	Проект	Найменування
	---	Межа території, що проектується
		Об'єкти державного земельного кадастру
		Територія сільськогосподарського призначення
		Територія об'єктів обслуговування за межами нас. пункту
		Територія зелених насаджень спецпризначення
		Громадська будівля
		Виробнича будівля (споруда)
		Проїзд
		Комплектна трансформаторна підстанція (КТП)
		Окрема водозабірна свердловина
		Основний шлях руху пішоходів
		Маршрут автобусу
		Автобусна зупинка

Експлікація будівель та споруд

№ п/п	Найменування	Примітки
1	Торгівельний майданчик	
2	Склади сільгосппродукції	
3	Адміністративна будівля з ветлабораторією (3 поверха)	
4	Вбиральня з септиком	
5	Гостьова автостоянка легкових автомобілей	
6	Торгівельні навіси	
7	Противопожежний резервуар та резервуар питної води	
8	Майданчик для збору твердих побутових відходів	
9	Септик	

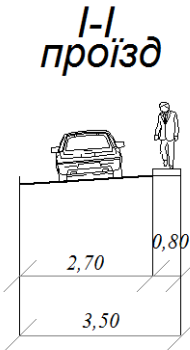

						05.05/2020-ДПТ				
						Детальний план території орієнтовною площею 4,000 га. (кадастрові номери 2322482400.04.005.0217; 2322482400.04.005.0218; 2322482400.04.005.0277) в адміністративних межах Водянської сільської ради Кам'янсько-Дніпровського району Запорізької області, за межами населених пунктів під розташування сільськогосподарського ринку				
Змін.	Кільк.	Арк.	Надок.	Підп.	Дата	Замовник: Кам'янсько-Дніпровська районна державна адміністрація Запорізької області		Стадія	Аркуш	Аркуші
						Схема організації руху транспорту і пішоходів М 1:2000		ДПТ	5	7
ГАП	Прудка									
Перевірює								ФОП Прудка І.А.		
Розробив	Прудка									