


Схема інженерної підготовки території
та вертикального планування
М 1:2000

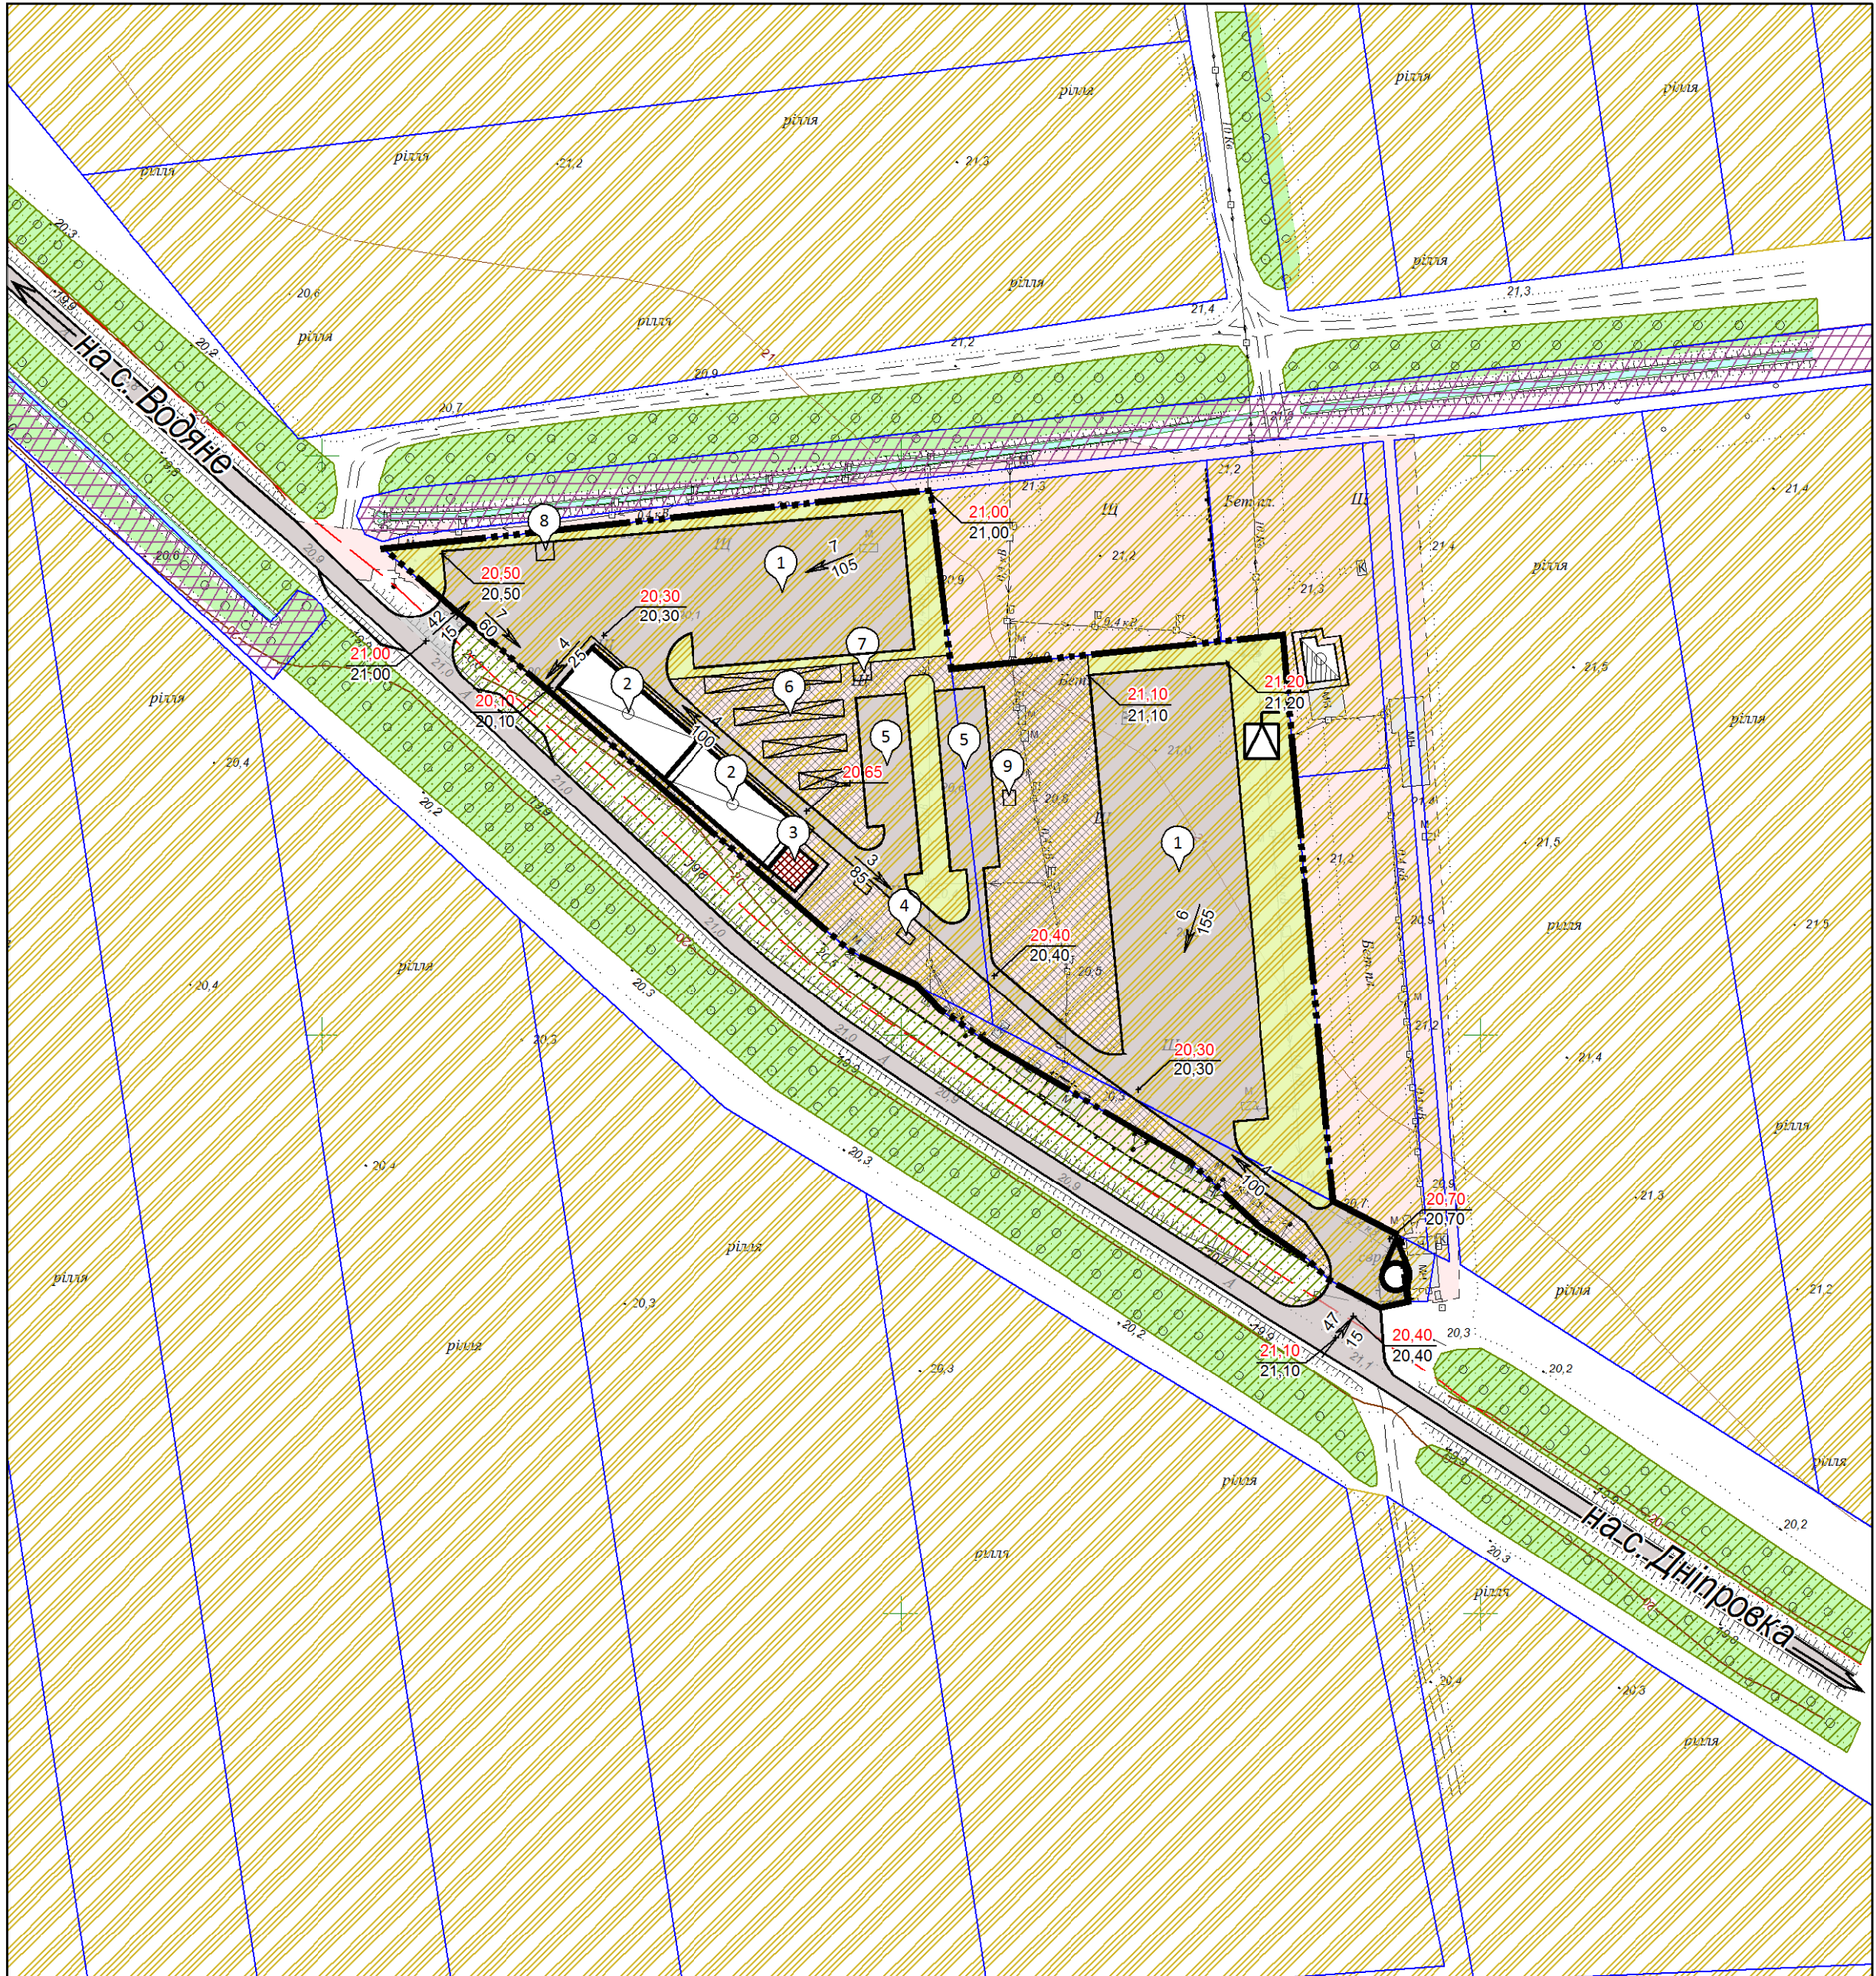

Умовні позначення

Існуючі	Проект	Найменування
	—	Межа території, що проектується
		Об'єкти державного земельного кадастру
		Територія сільськогосподарського призначення
		Територія об'єктів обслуговування за межами нас. пункту
		Територія зелених насаджень спецпризначення
		Громадська будівля
		Виробнича будівля (споруда)
		Проїзд
		Комплектна трансформаторна підстанція (КТП)
		Окрема водозабірна свердловина
		Проектна відмітка. Натурна відмітка
		Напрямок ухилу в проміле. Відстань в метрах

Експлікація будівель та споруд

№ п/п	Найменування	Примітки
1	Торгівельний майданчик	
2	Склади сільгосппродукції	
3	Адміністративна будівля з ветлабораторією (3 поверха)	
4	Вбиральня з септиком	
5	Гостьова автостоянка легкових автомобілей	
6	Торгівельні навіси	
7	Противопожежний резервуар та резервуар питної води	
8	Майданчик для збору твердих побутових відходів	
9	Септик	

						05.05/2020-ДПТ				
						Детальний план території орієнтовною площею 4,000 га. (кадастрові номери 2322482400.04.005.0217; 2322482400.04.005.0218; 2322482400.04.005.0277) в адміністративних межах Водянської сільської ради Кам'янсько-Дніпровського району Запорізької області, за межами населених пунктів під розташування сільськогосподарського ринку				
Змін.	Кільк.	Арк.	Надок.	Підп.	Дата	Замовник:		Стадія	Аркуш	Аркуші
						Кам'янсько-Дніпровська районна державна адміністрація Запорізької області		ДПТ	6	7
ГАП		Прудка				Схема інженерної підготовки території та вертикального планування М 1:2000		ФОП Прудка І.А.		
Перевірів										
Розробив		Прудка								